


LEGENDA INDICAZIONI PLANIMETRICHE RELATIVE ALLE AUTOMAZIONI

- DORSALE (N°4 CAVIDOTTI DN 95mm)
- POZZETTI IN C.A. 60X60cm
- ATTUATORI
- SENSORI DI LIVELLO
- QUADRI ELETTRICI E AUTOMAZIONE

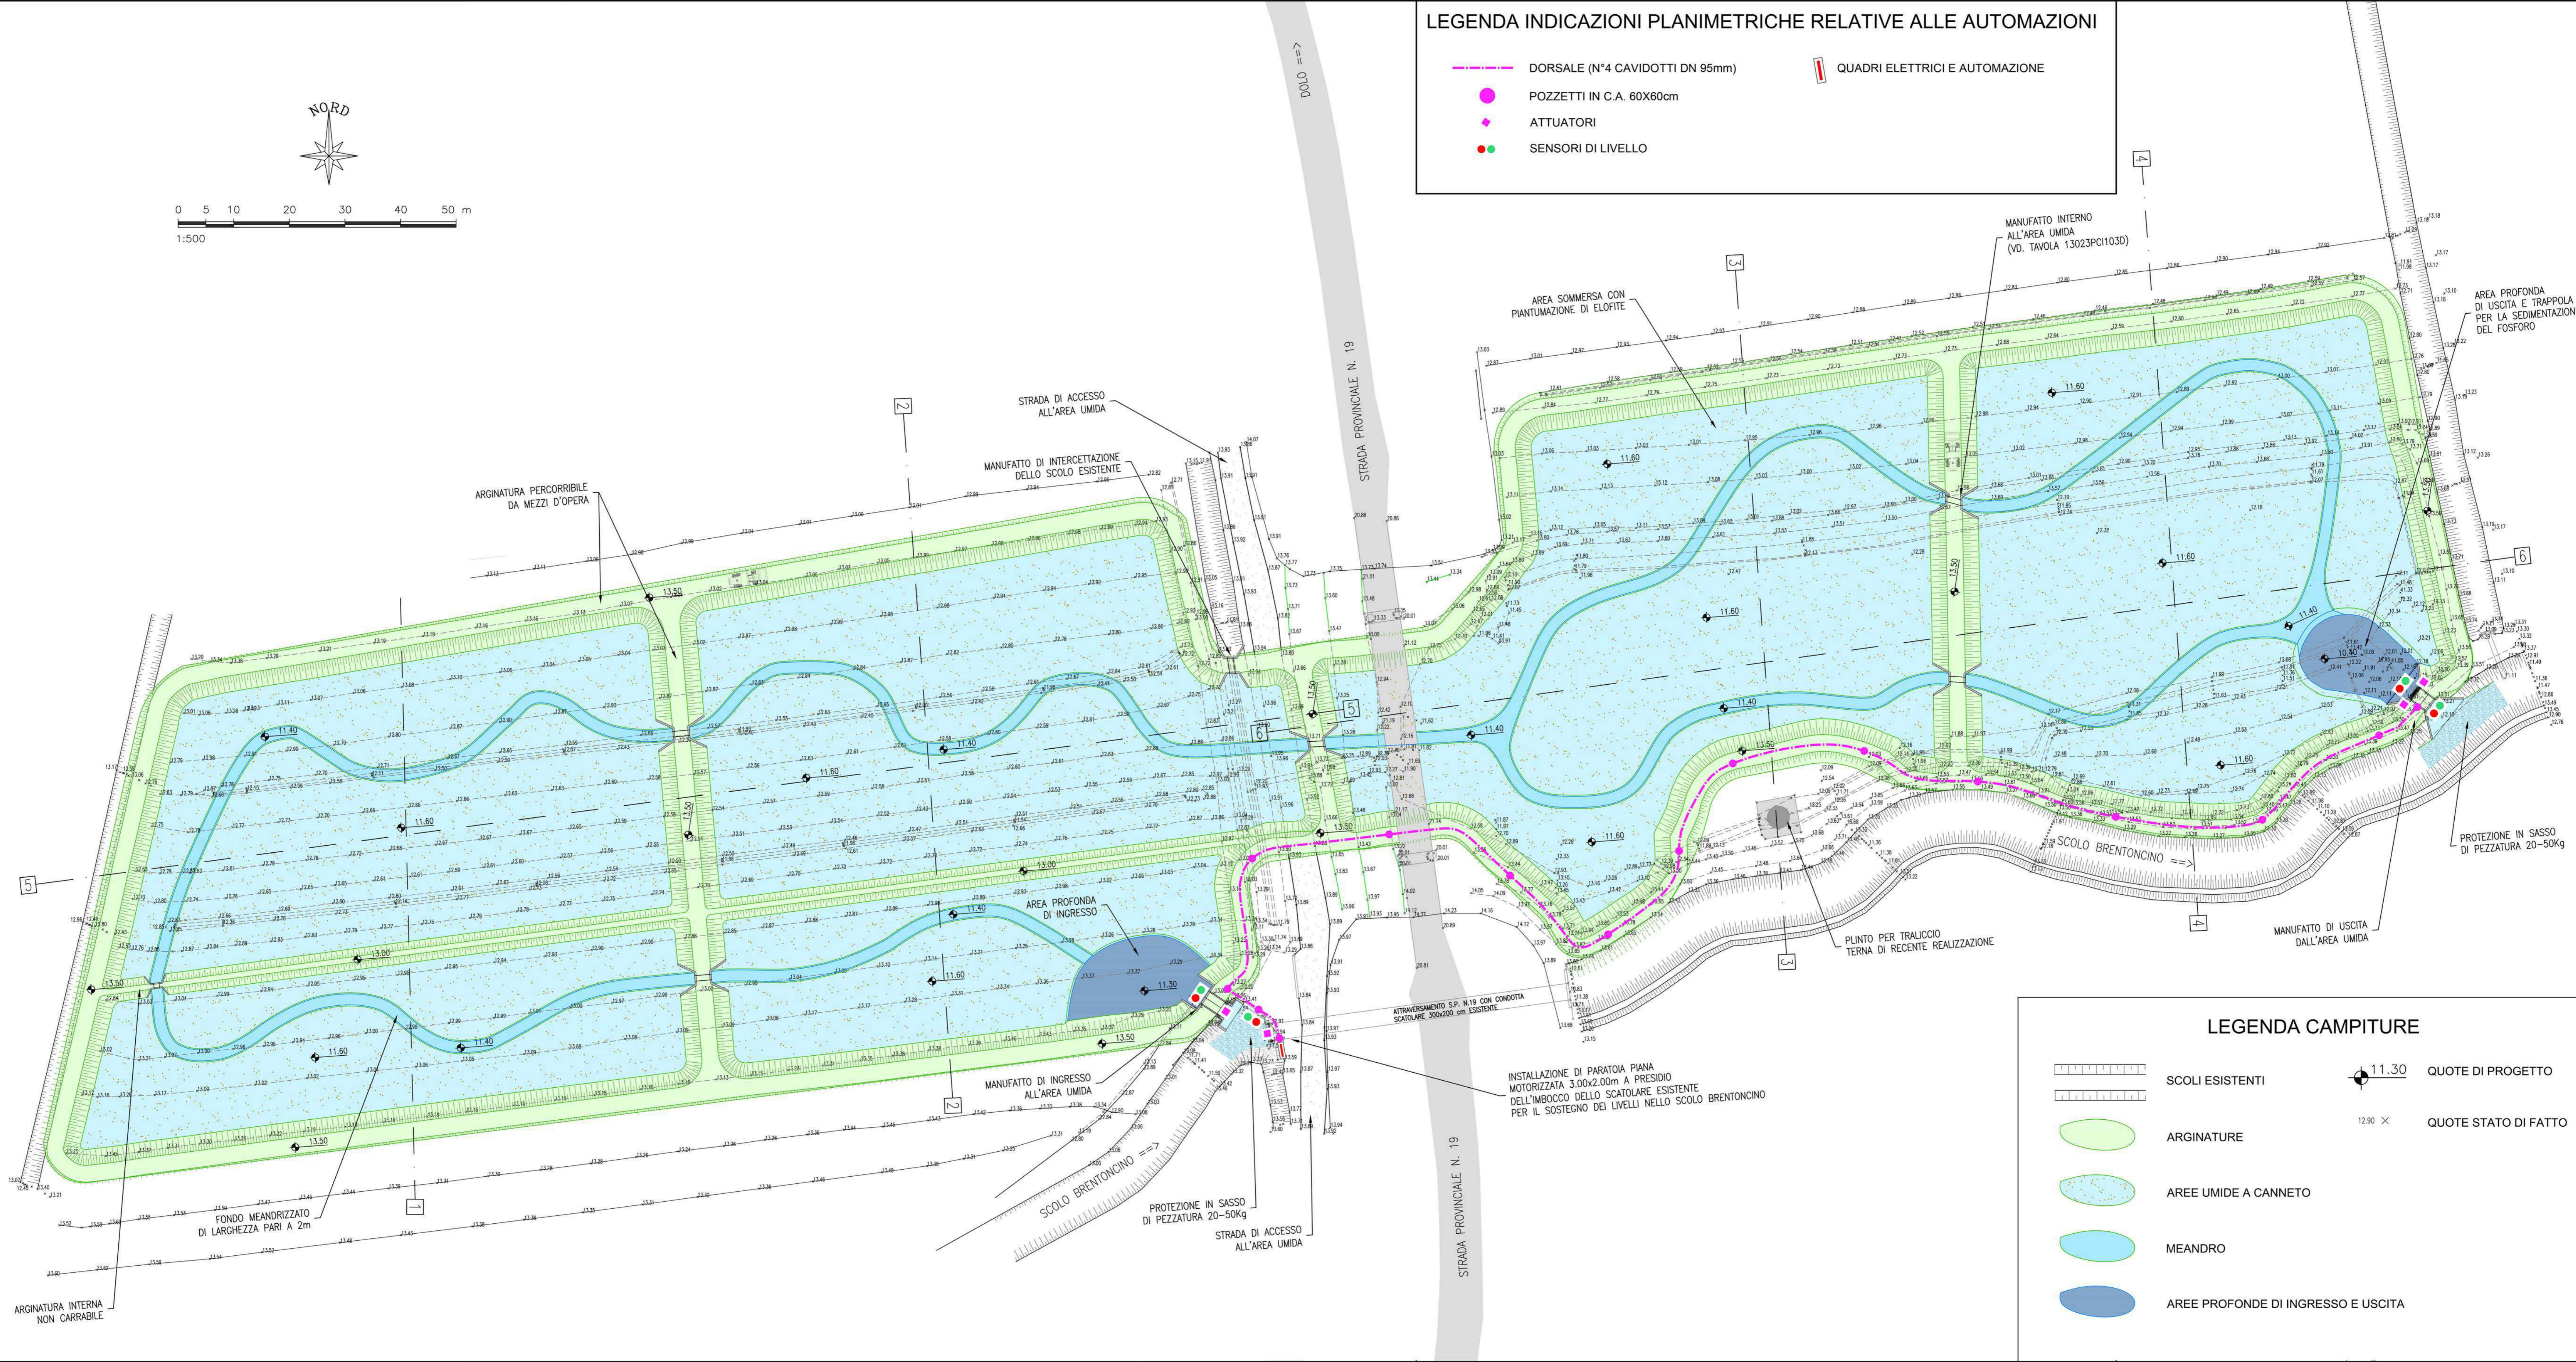

LEGENDA CAMPITURE

- SCOLI ESISTENTI
- ARGINATURE
- AREE UMIDE A CANNETO
- MEANDRO
- AREE PROFONDE DI INGRESSO E USCITA
- QUOTE DI PROGETTO
- QUOTE STATO DI FATTO

INSTALLAZIONE DI PARATOIA PIANA MOTORIZZATA 3.00x2.00m A PRESIDIO DELL'IMBOCCO DELLO SCATOLARE ESISTENTE PER IL SOSTEGNO DEI LIVELLI NELLO SCOLO BRENTONCINO

PLINTO PER TRALICCIO TERNA DI RECENTE REALIZZAZIONE

ATTRAVERSO S.P. N.19 CON CONDOTTA SCATOLARE 300x200cm ESISTENTE

PROTEZIONE IN SASSO DI PEZZATURA 20-50kg

STRADA DI ACCESSO ALL'AREA UMIDA

SCOLO BRENTONCINO

MANUFATTO DI INGRESSO ALL'AREA UMIDA

AREA PROFONDA DI INGRESSO

SCOLO BRENTONCINO

MANUFATTO DI USCITA DALL'AREA UMIDA

PROTEZIONE IN SASSO DI PEZZATURA 20-50kg

AREA SOMMERSA CON PIANTUMAZIONE DI ELOFITE

MANUFATTO INTERNO ALL'AREA UMIDA (VD. TAVOLA 13023PCI103D)

STRADA DI ACCESSO ALL'AREA UMIDA

MANUFATTO DI INTERCETTAZIONE DELLO SCOLO ESISTENTE

ARGINATURA PERCORRIBILE DA MEZZI D'OPERA

FONDO MEANDRIZZATO DI LARGHEZZA PARI A 2m

ARGINATURA INTERNA NON CARRABILE